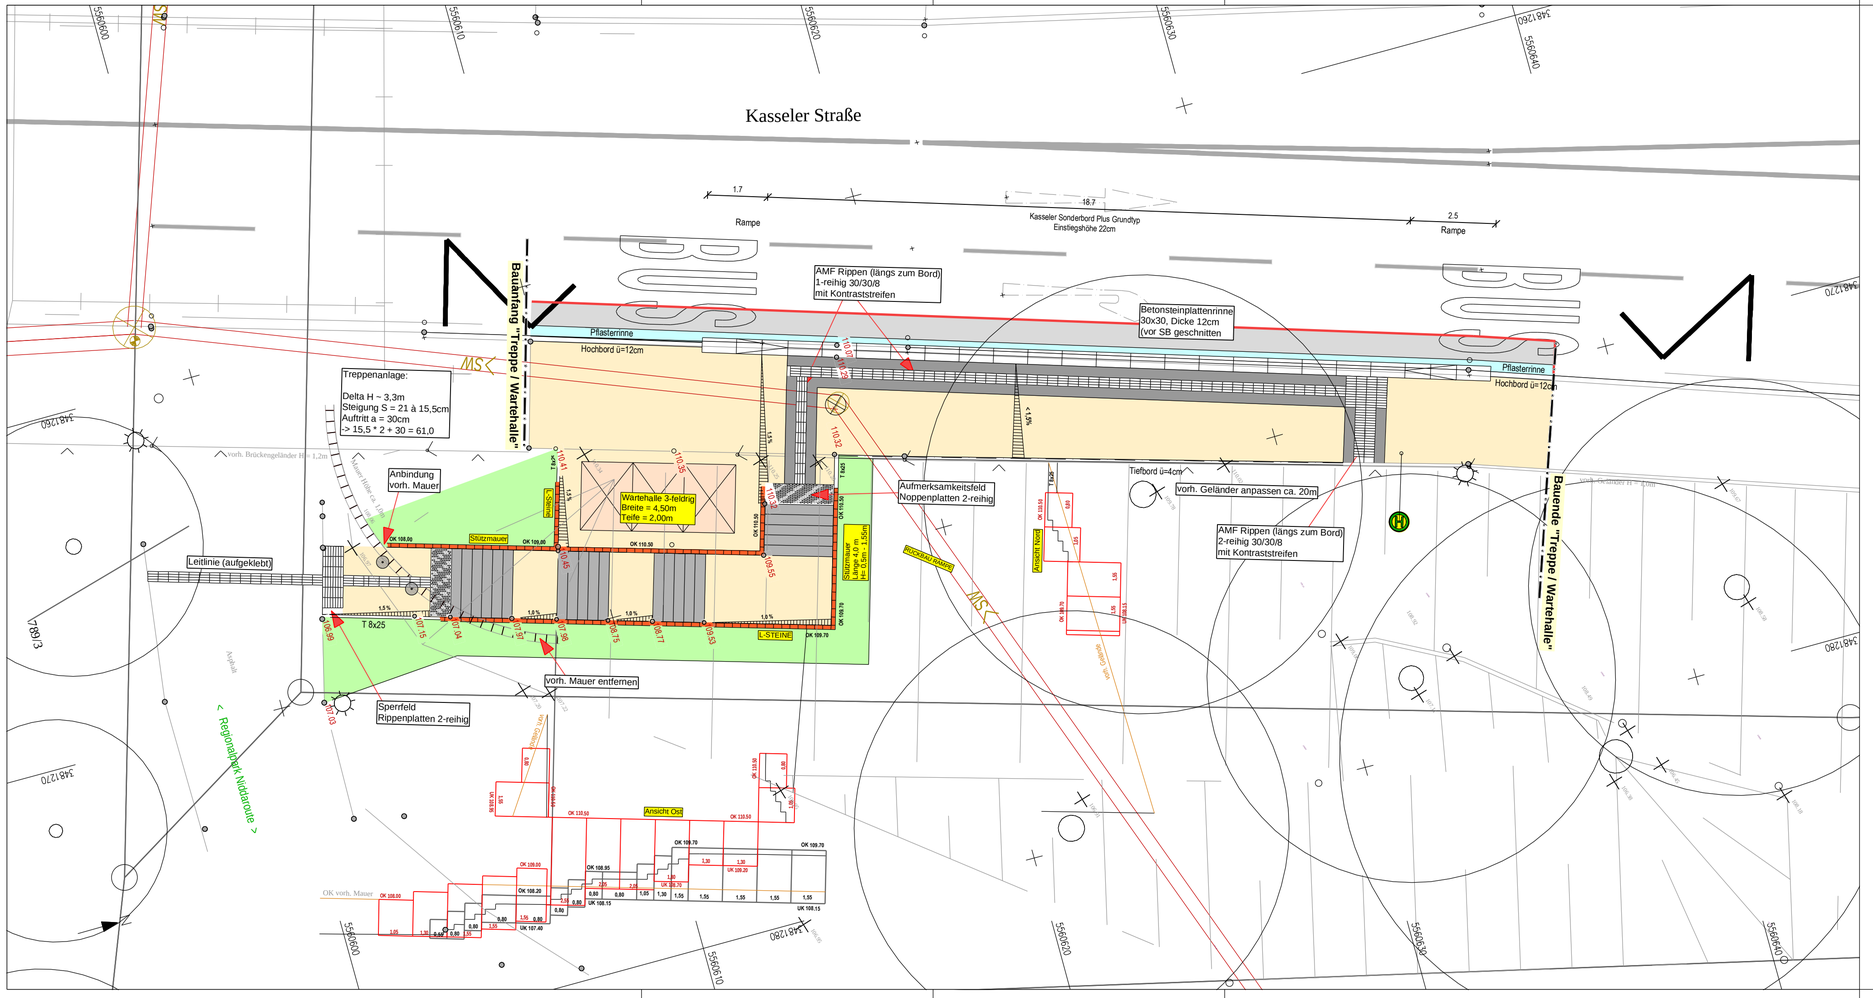

Legend

Bestand

Einfahrt	Eingang	Einlauf	Straßenlaterne
Fahrbahnrand/	BT-Rinne	Zaun	

Planung

Achse	PV-Fahrbahnrand	SK neu	PL-DIN->Regenwass-DN0300
Asphalt	Gussasphalt	Mehrzweckspur (rot)	Pflaster (rot)
Gehwege (Rechteckpflaster)	Rinne	Platten 30/30 (anthrazit)	

IMB PLAN

Ingenieurgesellschaft für Verkehr und Stadtplanung
Büdesheimer Ring 2 63452 Hanau
Tel.: +49 6181 90 66 69-0 E-Mail: info@imb-plan.de

Projekt-Nr.:	**22-117D**
Bearbeiter:	13.05.2020 Ot.
Prüfvermerk	
Datei / Plot:	**303-05 20200513-006.pdf**

Nr.:	Art der Änderung / Verteiler:	Datum:	Zeichen:

Ausführungsplanung

Stadt Bad Vilbel
Am Sonnenplatz 1
61118 Bad Vilbel

Unterlage / Blatt-Nr.: **5 / 2**
L A G E P L A N
Treppe + Bushaltestelle
Maßstab: **1 : 100**

Errichtung eines Kreisverkehrsplatzes Niddastraße / Parkstraße / Schwarzer Weg in Bad Vilbel

Aufgestellt:
Magistrat der Stadt Bad Vilbel
Am Sonnenplatz 1
61118 Bad Vilbel

.....

Aufgestellt:
Magistrat der Stadt Bad Vilbel
Am Sonnenplatz 1
61118 Bad Vilbel

.....

Planverfasser:
IMB-Plan GmbH
Ingenieurgesellschaft für Verkehr und Stadtplanung
Büdesheimer Ring 2
63452 Hanazu

.....

Geprüft:

.....