



Ansicht Süd - Kita 1:100

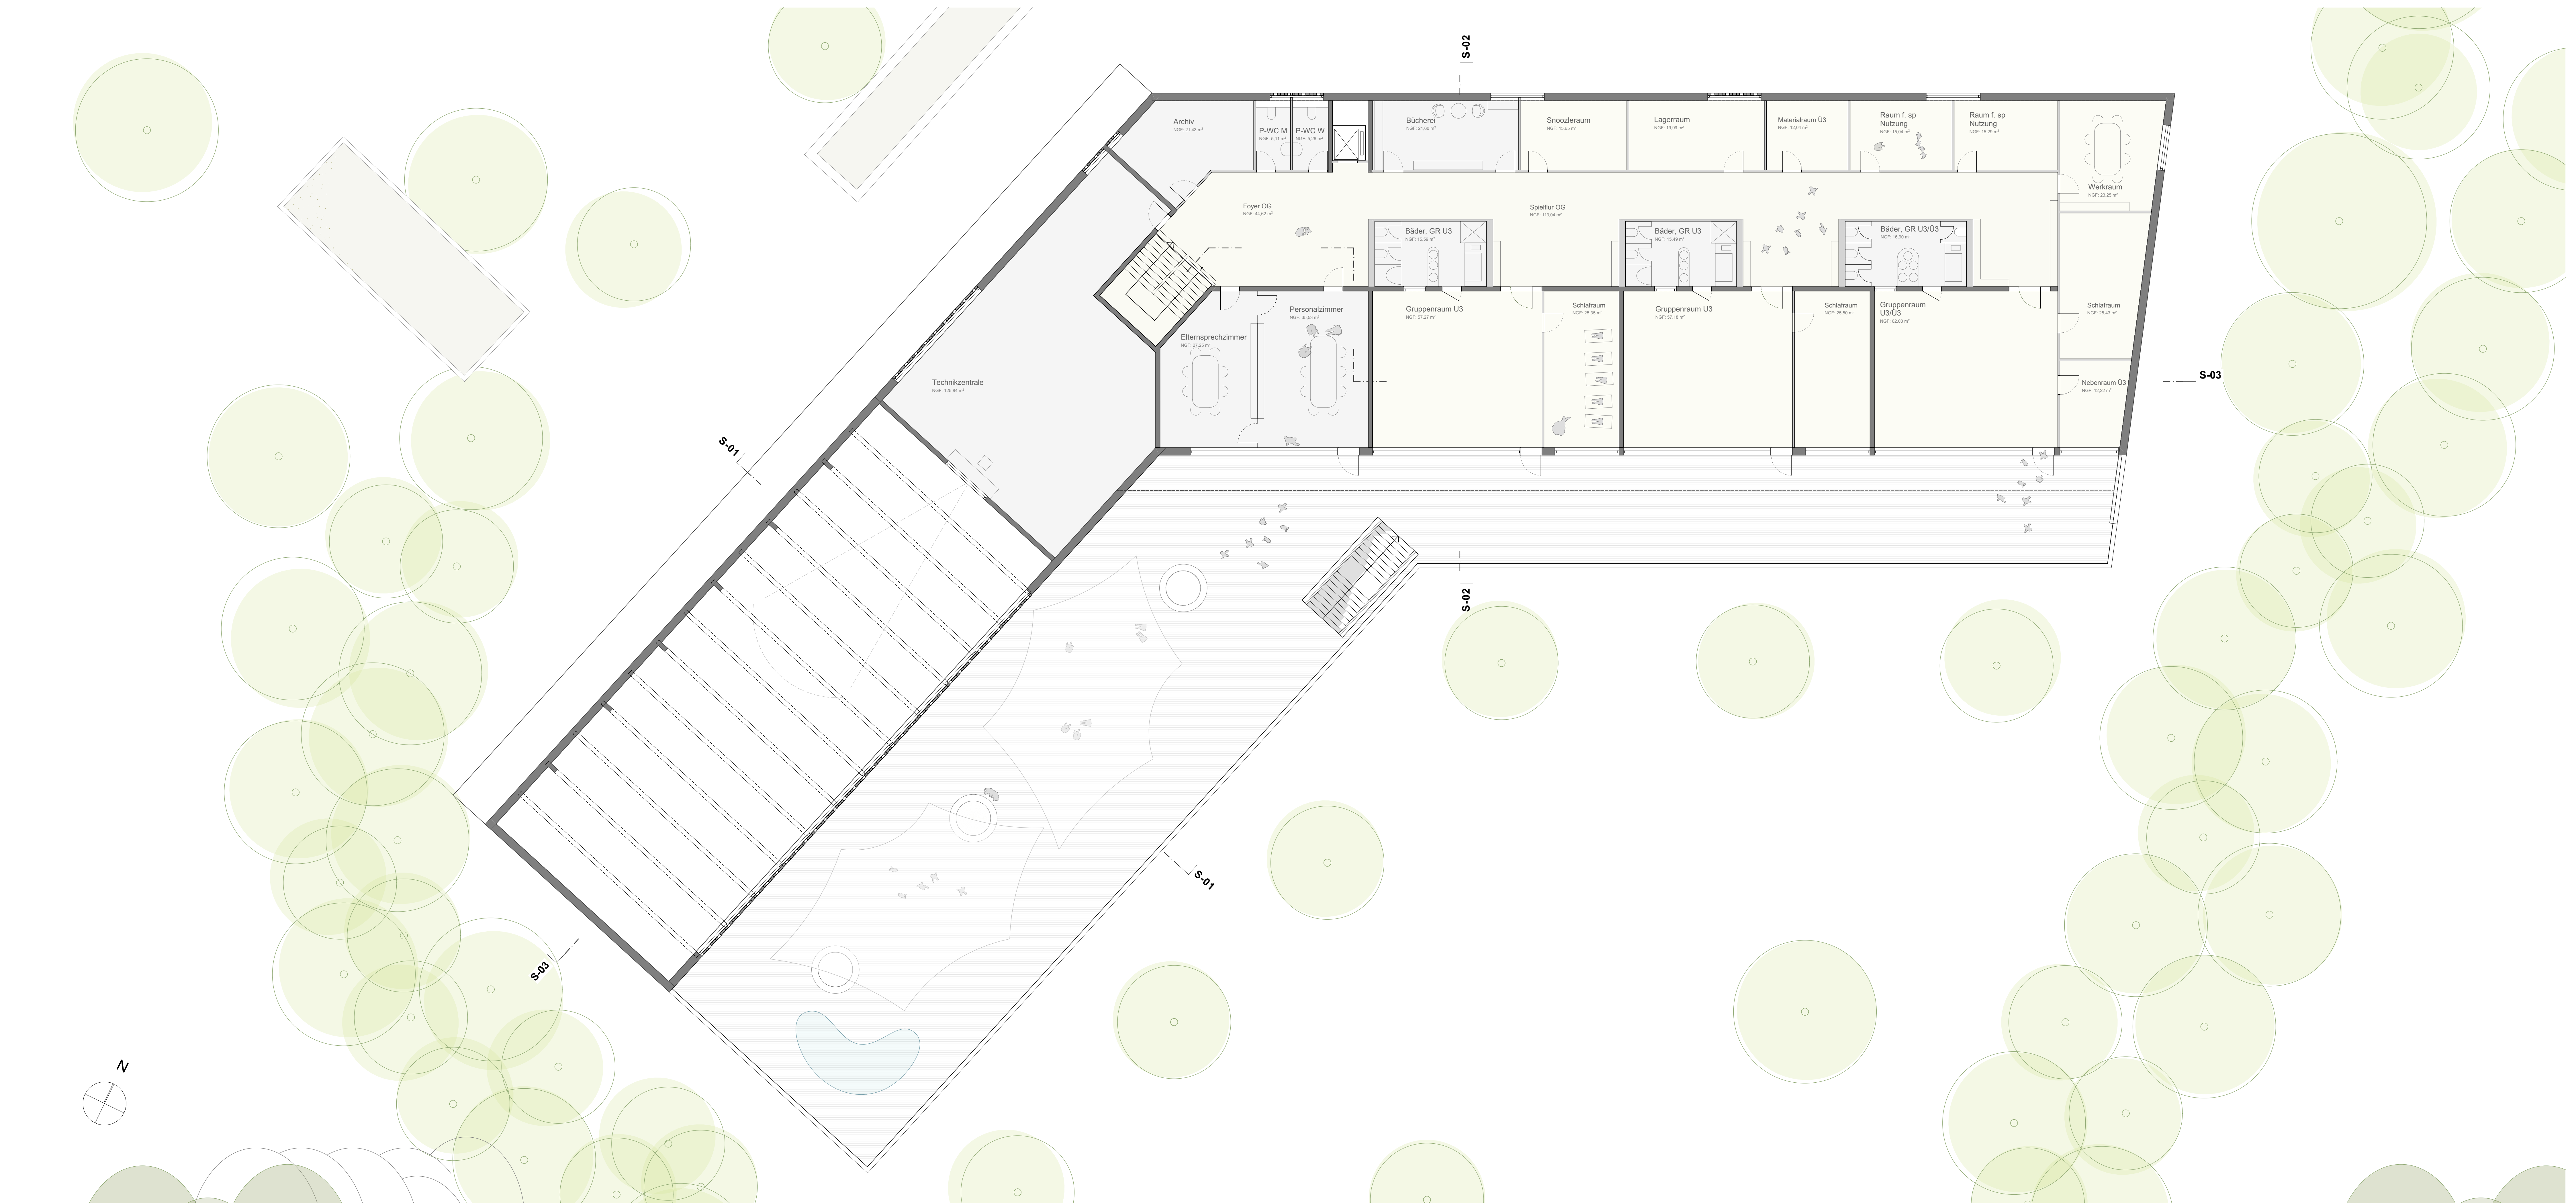

Grundriss OG 1:100
Schnitt 3 1:100

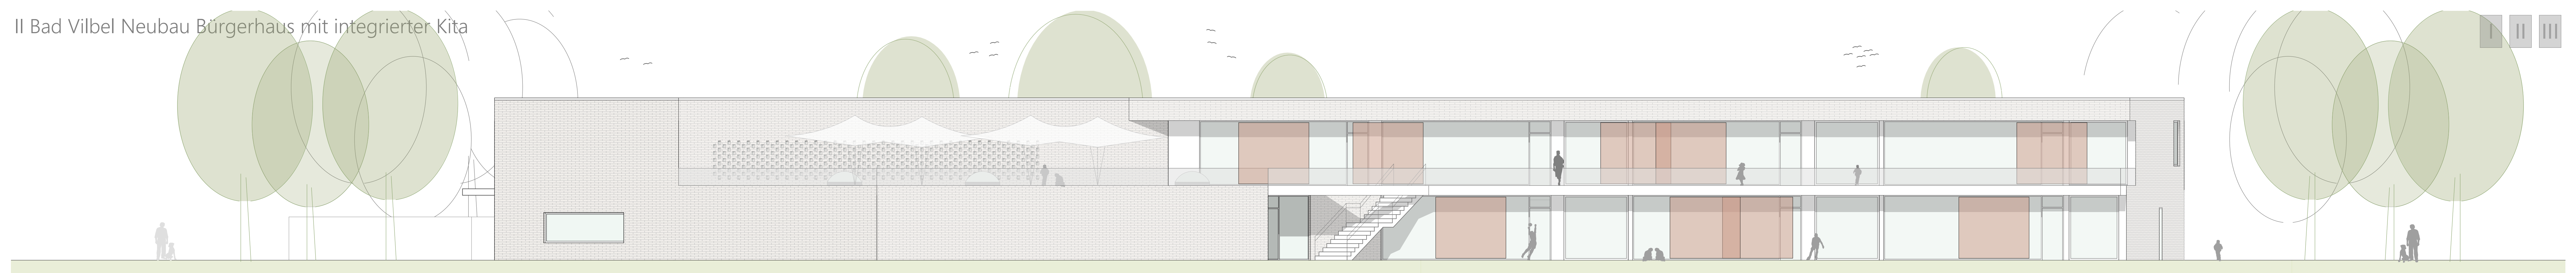